

III ტიპი


6 სართული

ნომრების რაოდენობა:	44
საძ. ადგილების რაოდენობა:	100
საერთო ფართობი:	3708.5 კვ.მ
მათ შორის:	
ტერასა:	166.66 კვ.მ
აივანი:	257.5 კვ.მ
მოშენების ფართობი:	508.0 კვ.მ

შენიშვნა: სარდავის, რომლის ფართობია 508.0 კვ.მ, მოწყობა შესაძლებელია სურვილისამებრ.



სართულის ფართი გარე კონტურზე 508,0 მ²

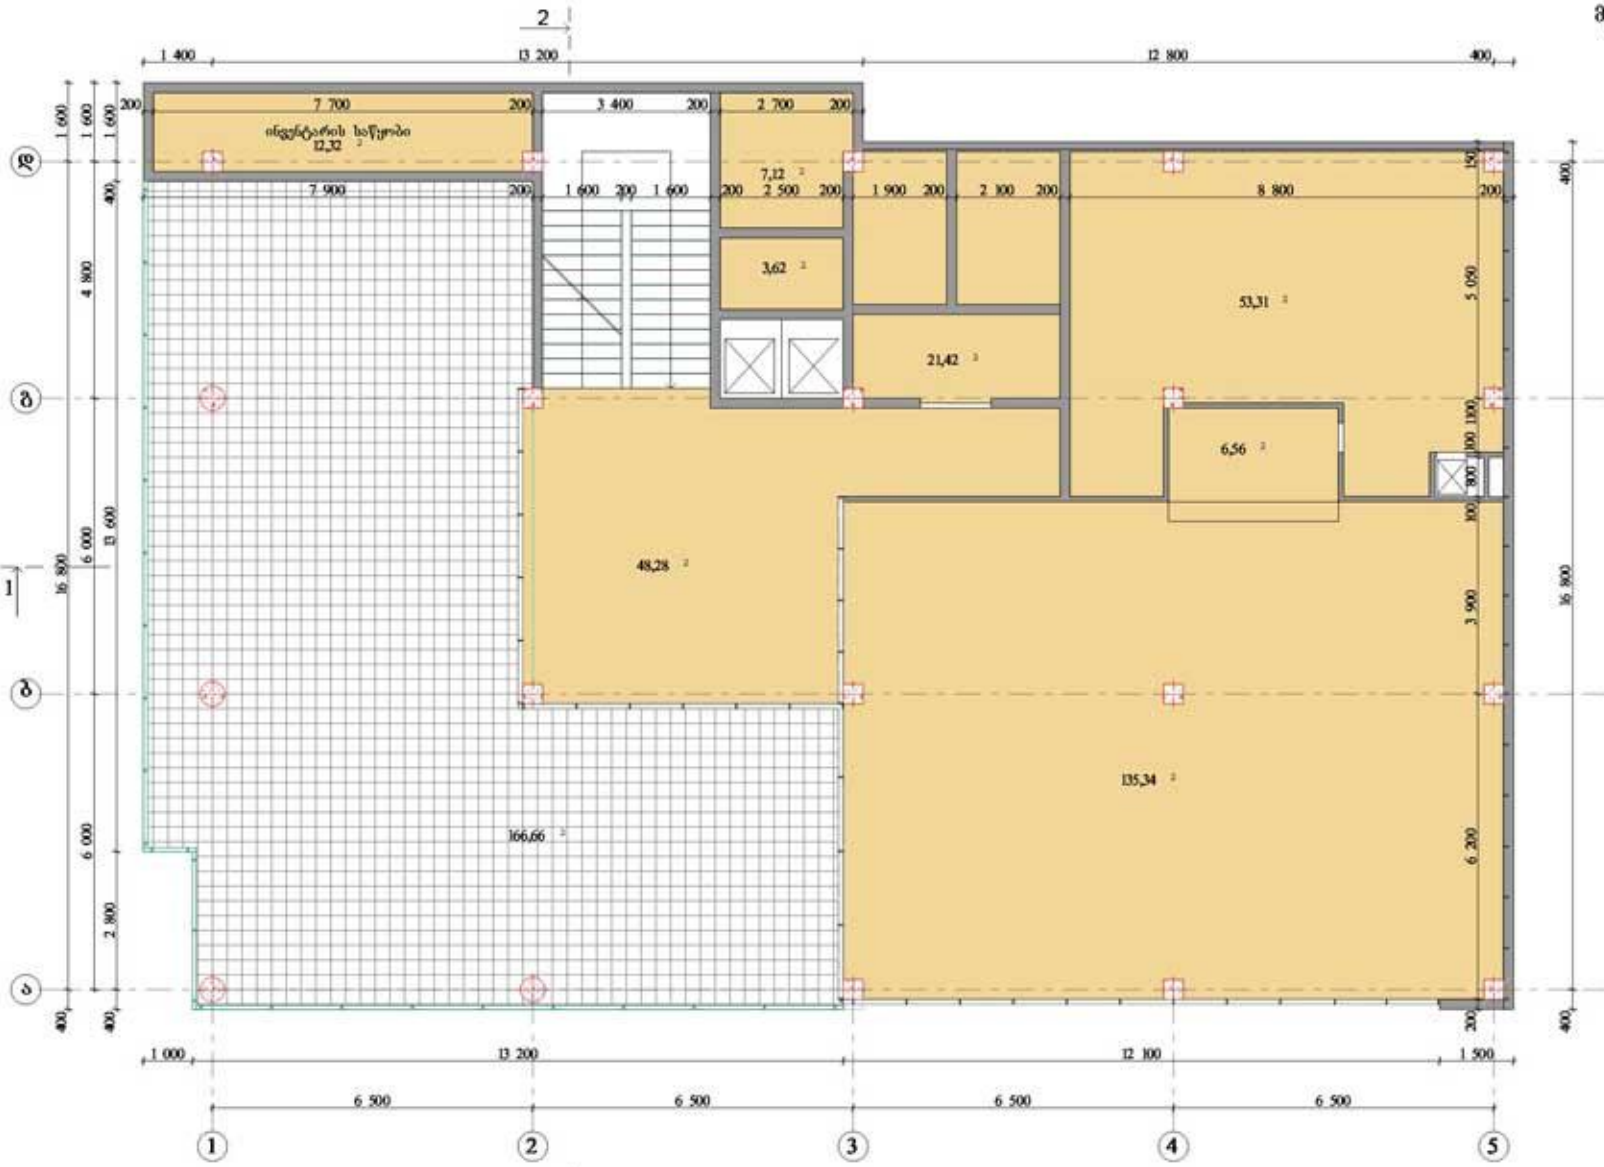

სართულის ფართობი გარე კონტურზე 503,0 მ²




სართულის ფართო გარე კონტურზე 545,0 მ²




სართულის ფართი ვარც კონტურზე 544,0 მ²



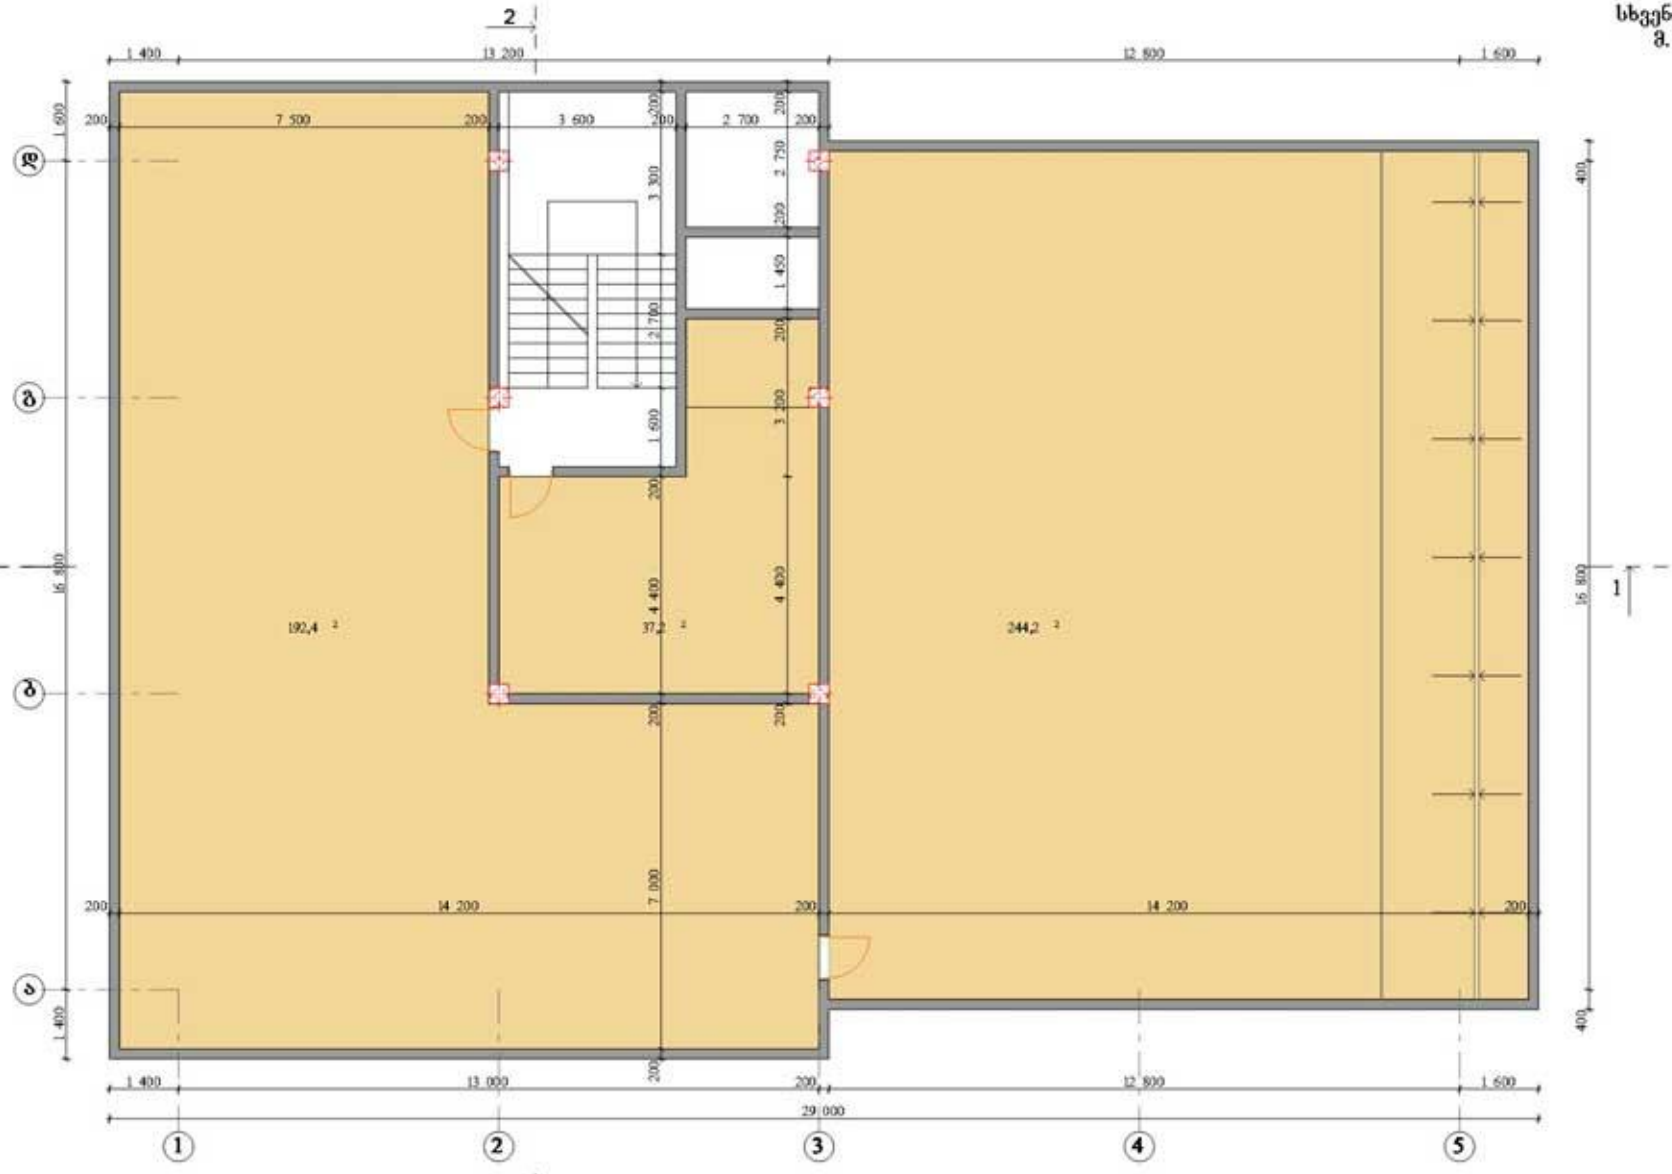

სართულის ფართი გარე კონტურზე 542,5 მ²



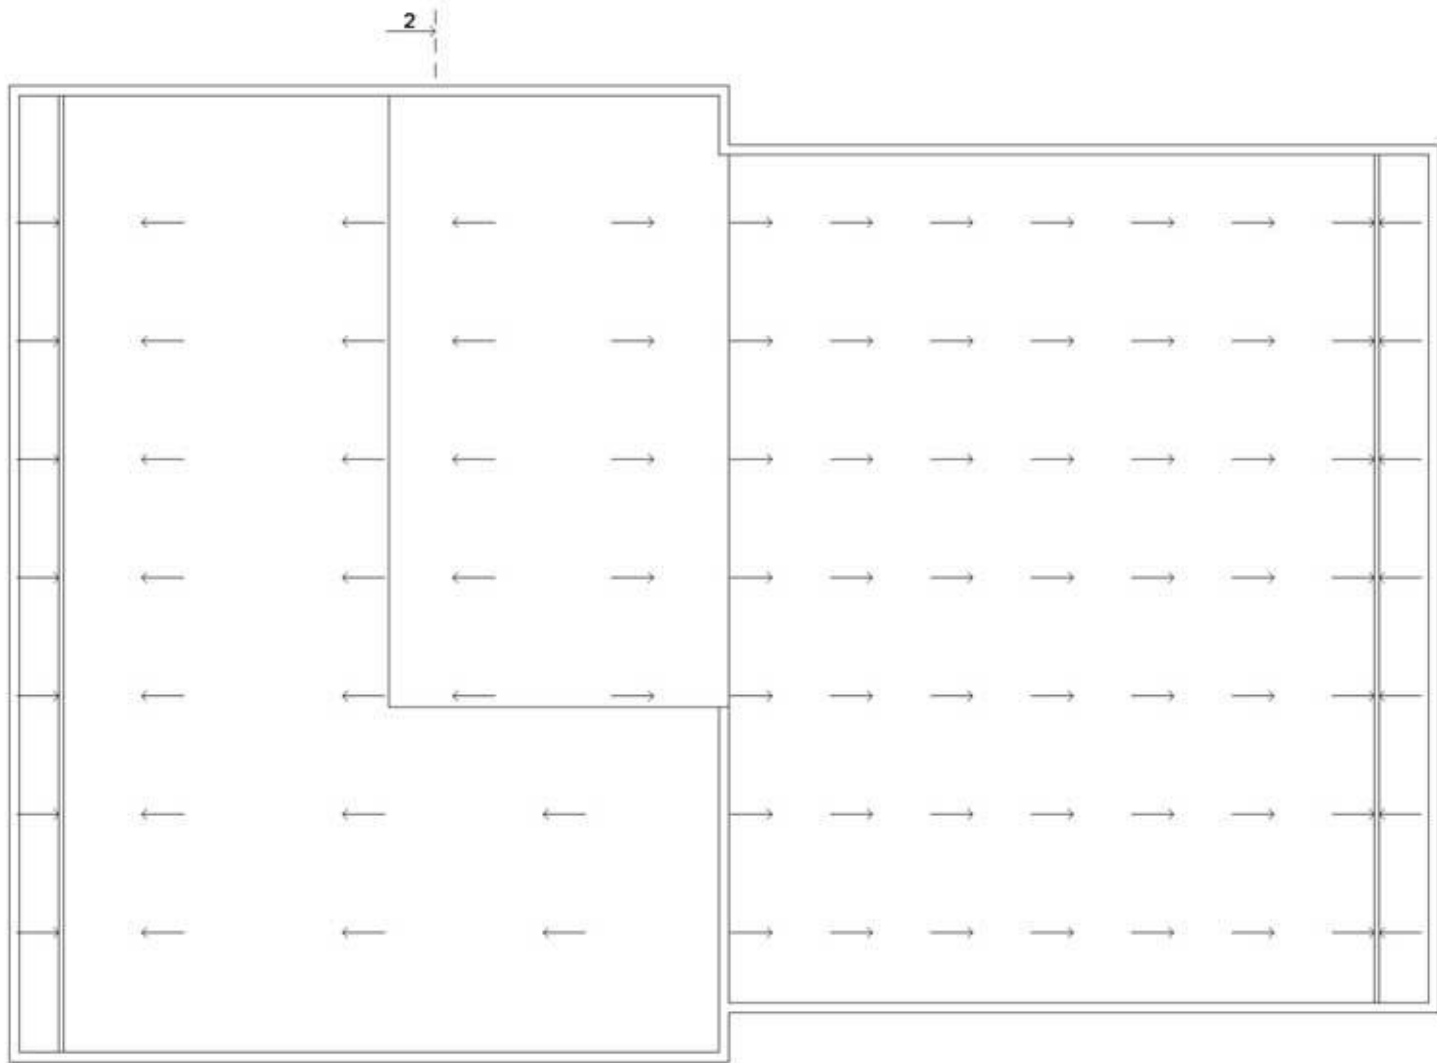

1

2

ჭრილობა 1-1
მ. 1:200



ჭრილობა 2-2
მ. 1:200

