

# I ტიპი

## 7 სართული

ნომრების რაოდენობა:	60
საძ. ადგილების რაოდენობა:	125
საერთო ფართობი:	4169.4 კვ.მ
მათ შორის:	
ტირასა:	280.52 კვ.მ
აივანი:	287.78 კვ.მ
მოშენების ფართობი:	511.9 კვ.მ

შენიშვნა: სარდავის, რომლის ფართობია 511.9 კვ.მ, მოწყობა შესაძლებელია სურვილისამებრ.







II სართულის ფართობი გარე კონტურზე 539.0 მ<sup>2</sup>





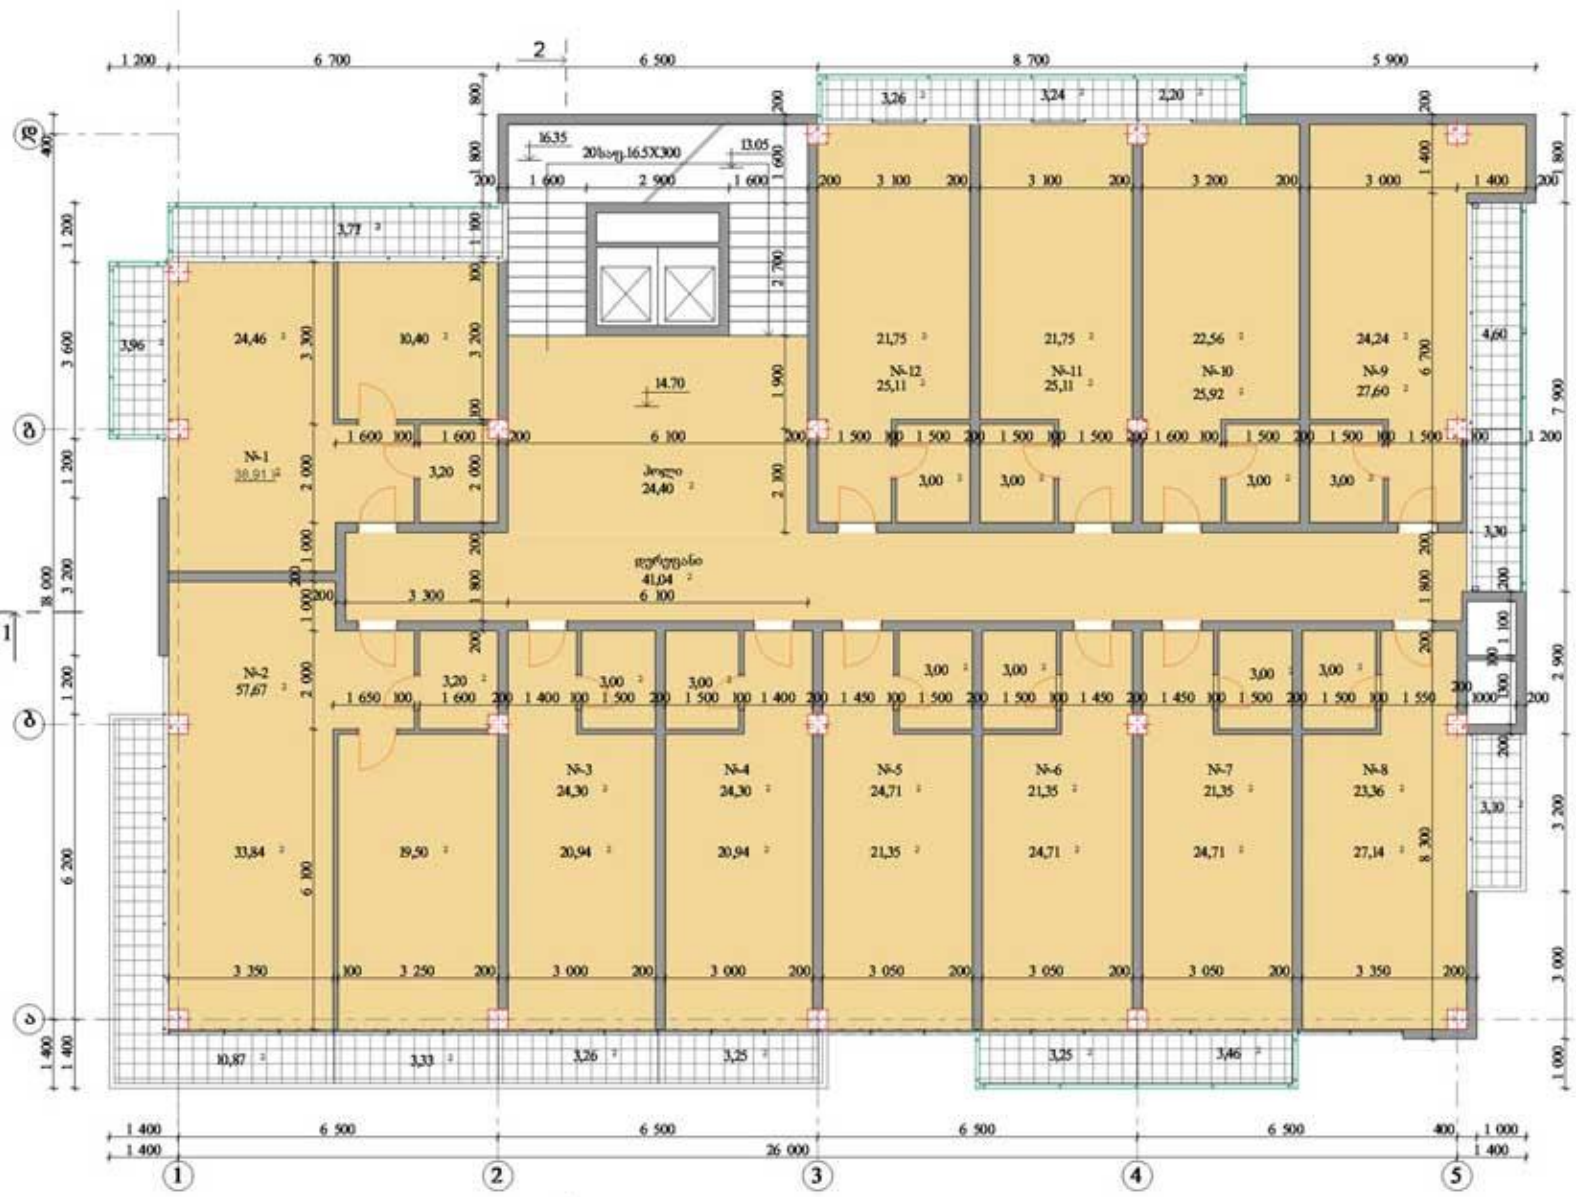




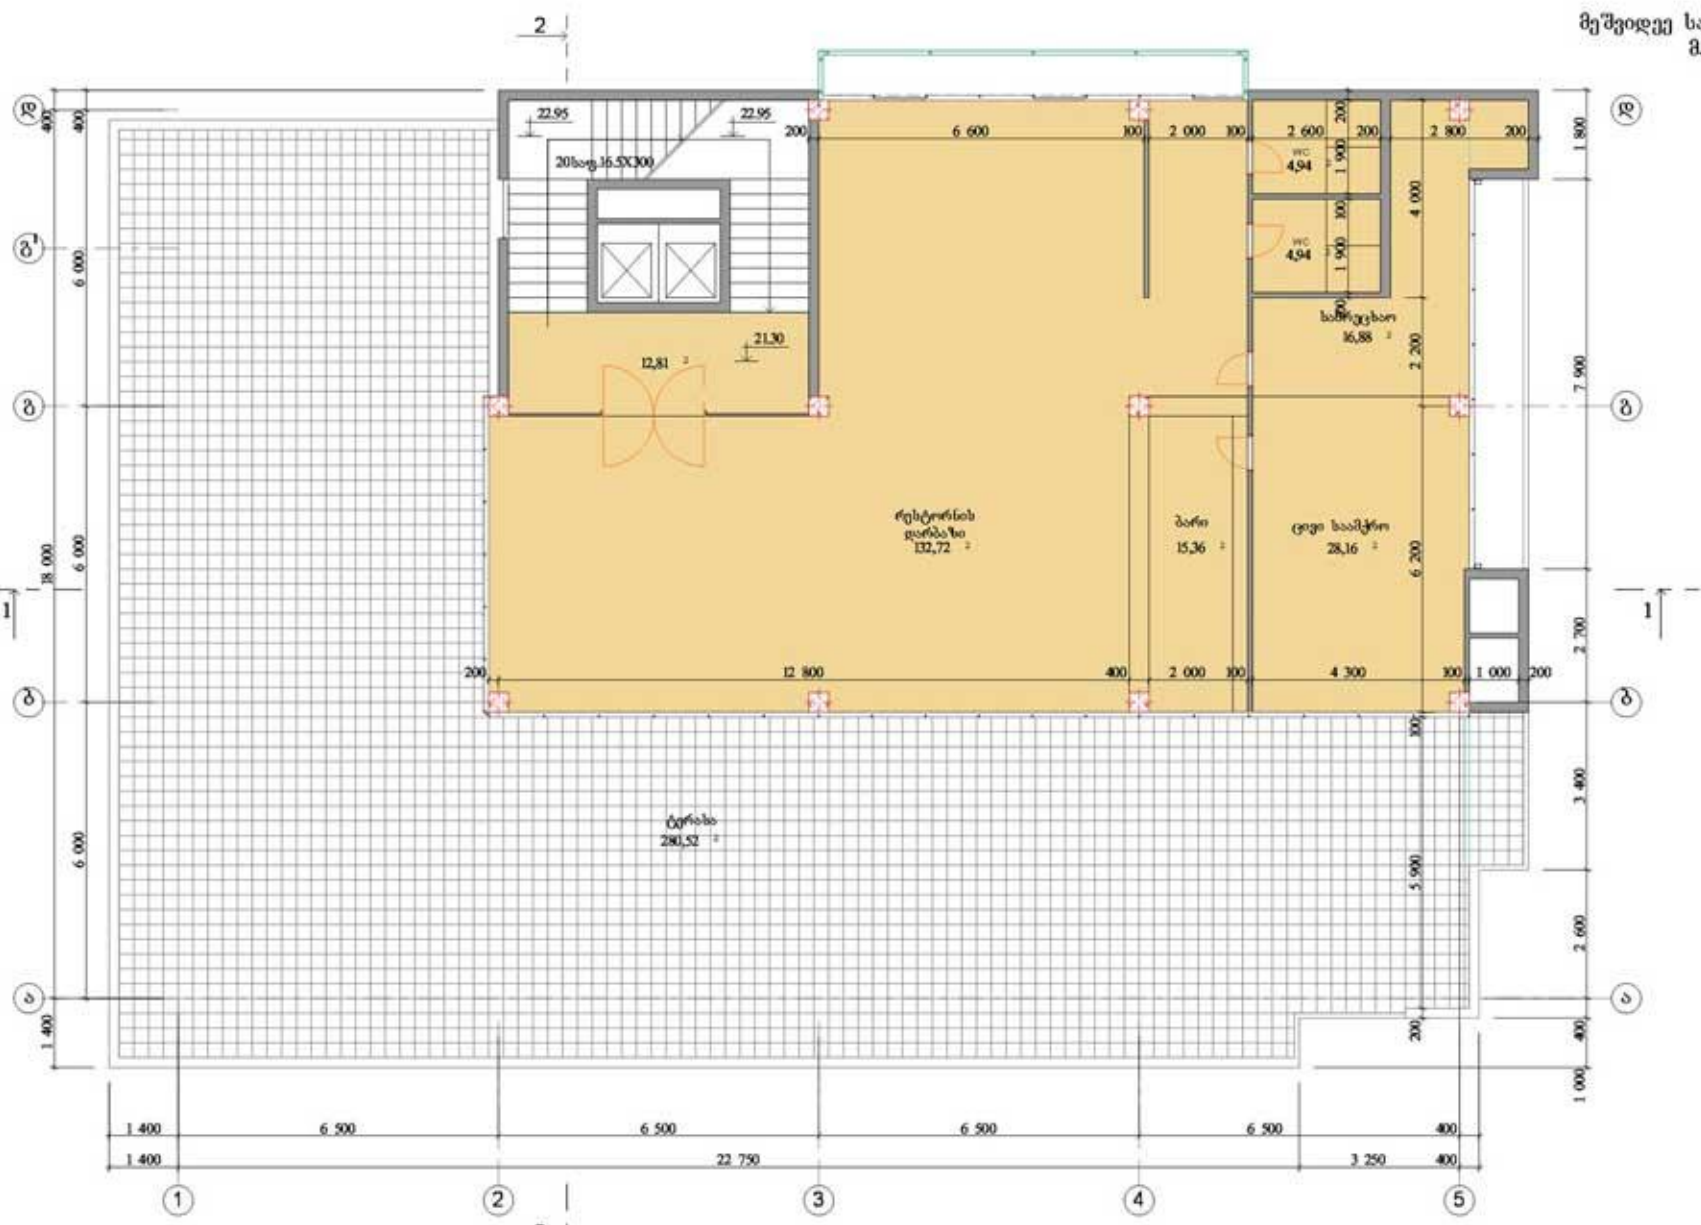




სხვევის ბეჭედი  
მ. 1:100

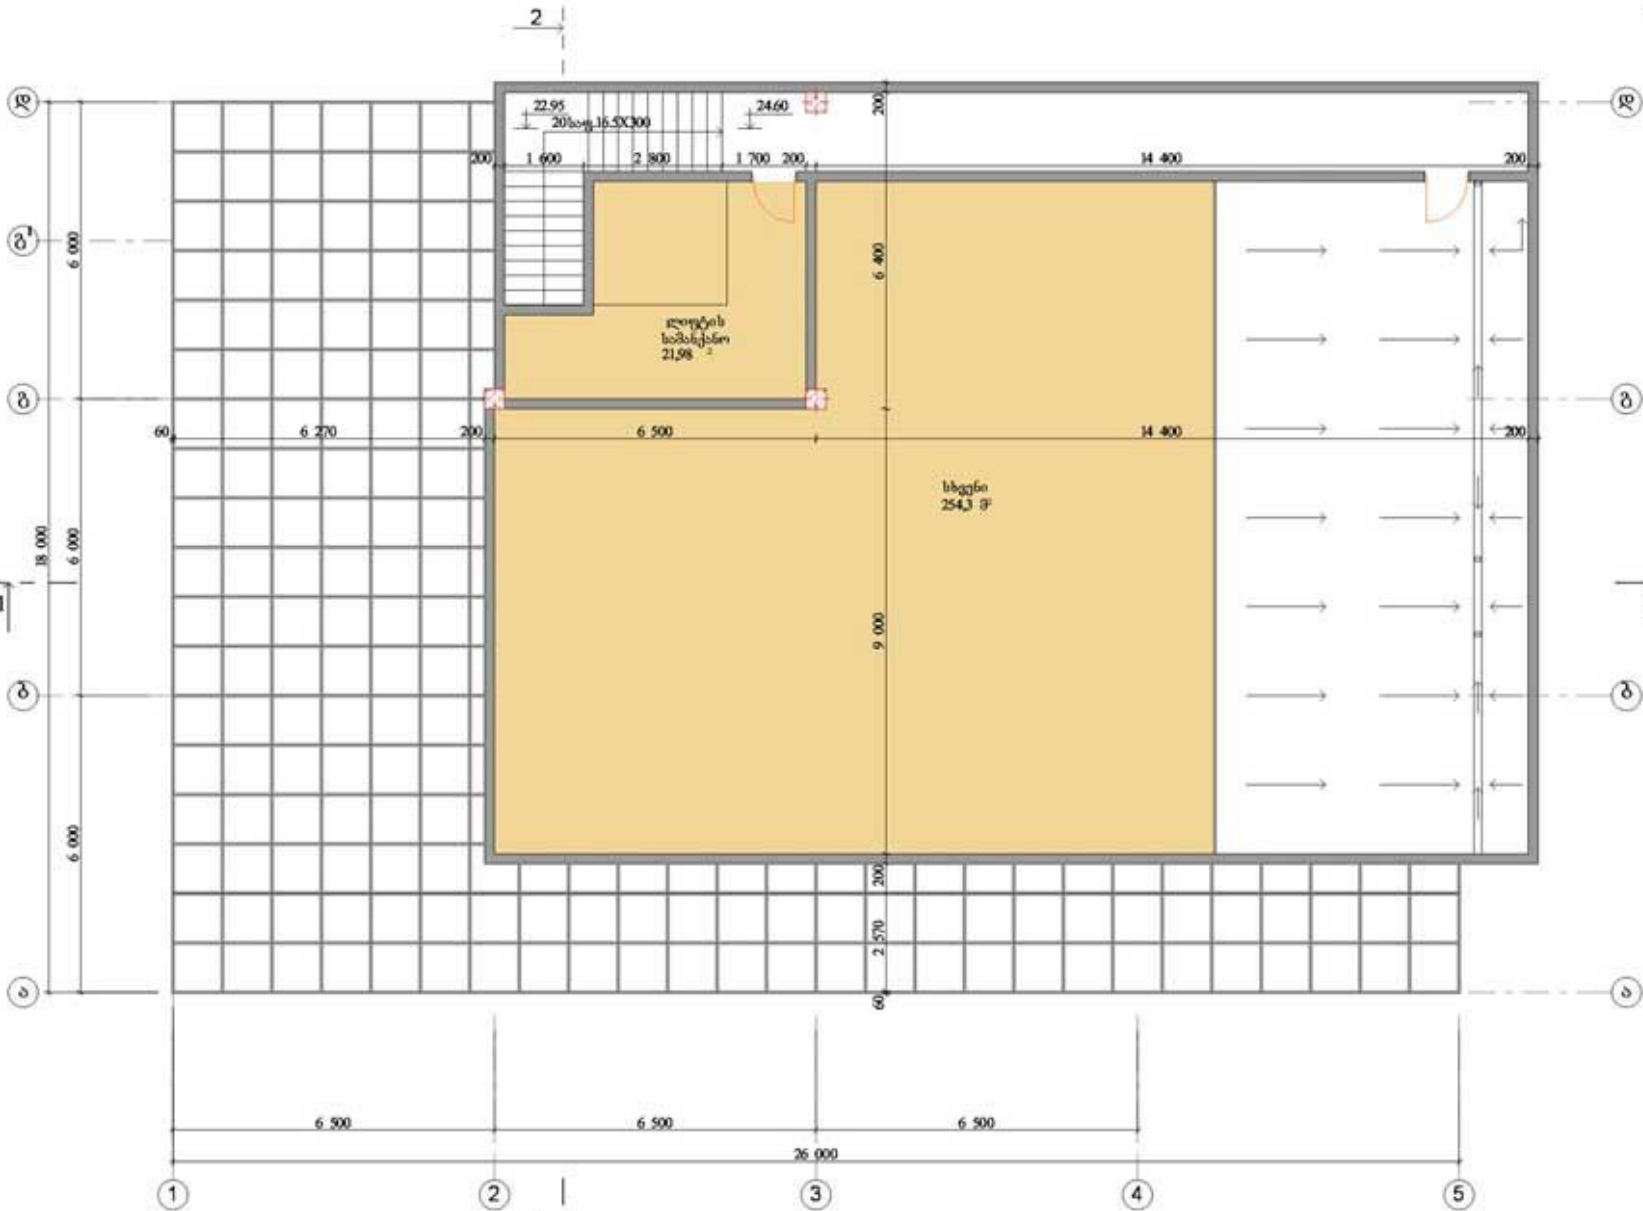

სართულის ფართი ვარე კონტურზე 365.3 მ<sup>2</sup>


სახურავის გეგმა  
მ. 1:100

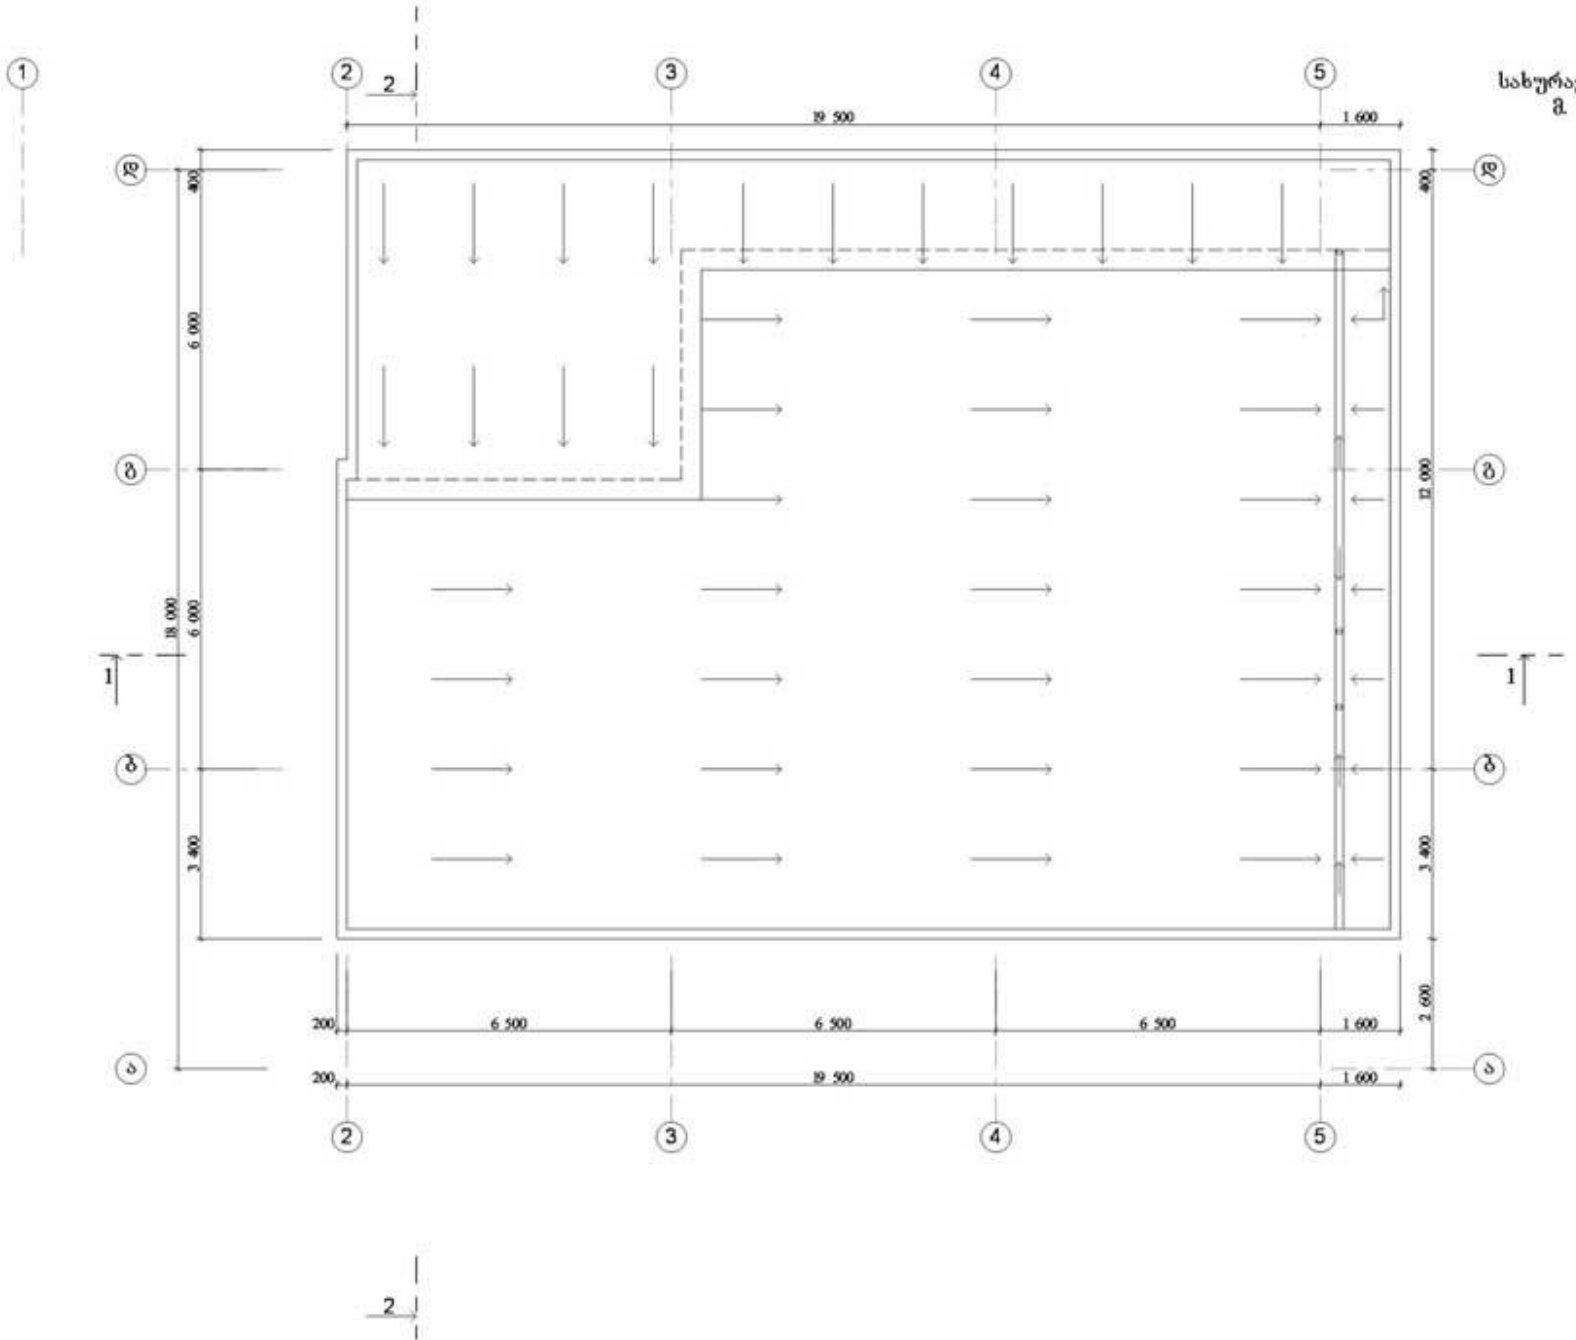

ფასადი 4-ა ღერძებს შორის  
მ. 1:100




ფასადი 1-5 ღერძებს შორის  
მ. 1:100

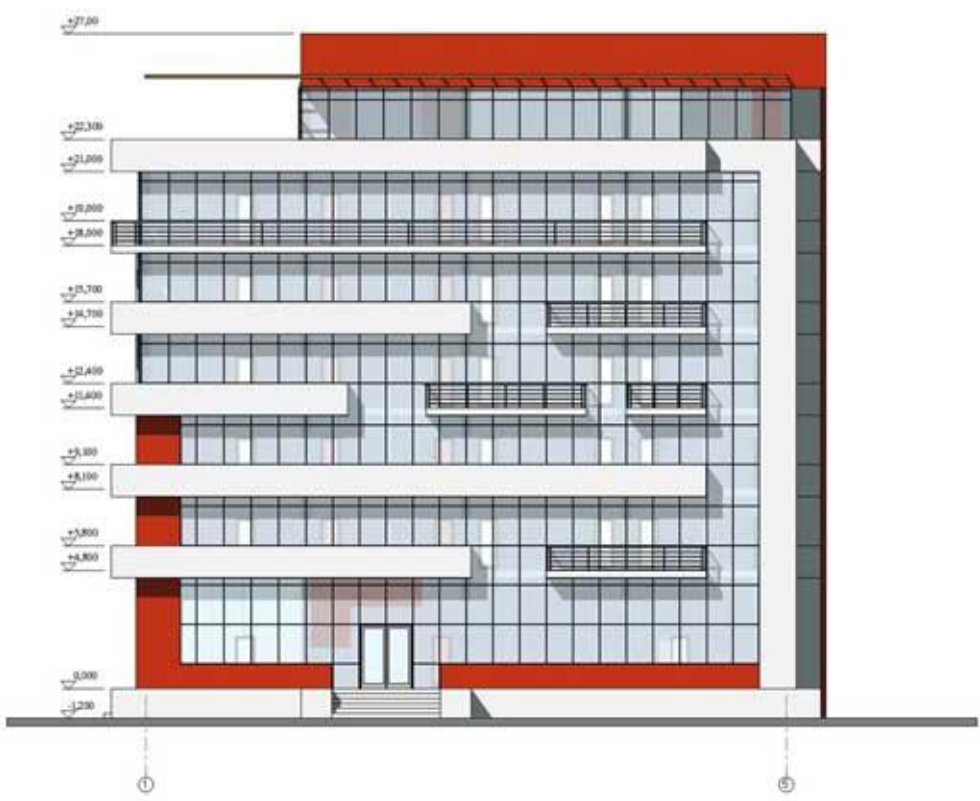


ფასადი 5-1 ღერძებს შორის  
მ. 1:100

ფასადი 5-ღ ღერძებს შორის  
მ. 1:100

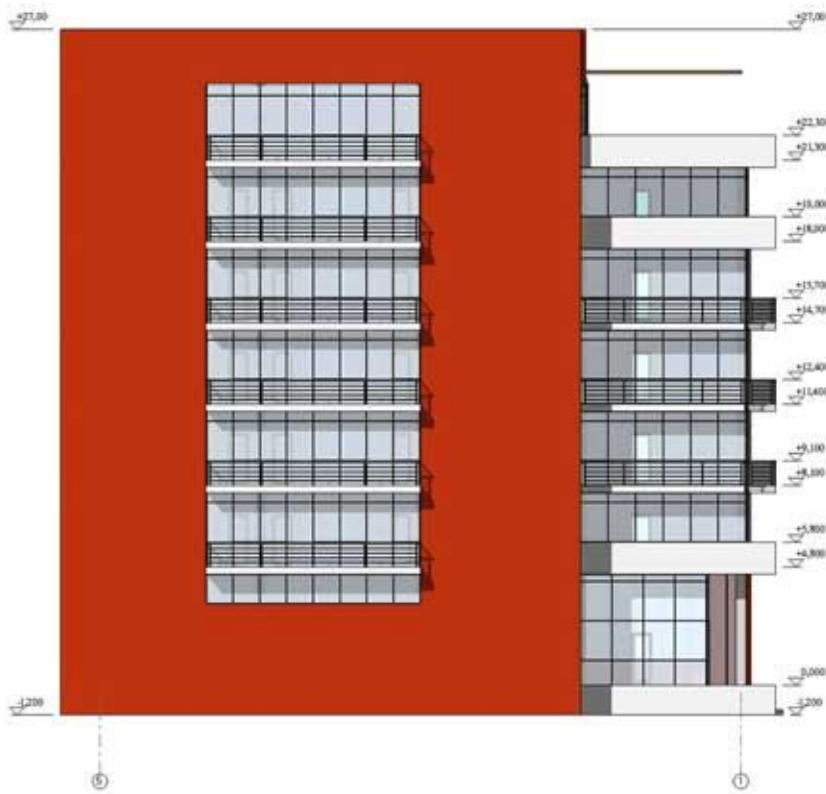

პროექტი 1-1  
შ. 1:200

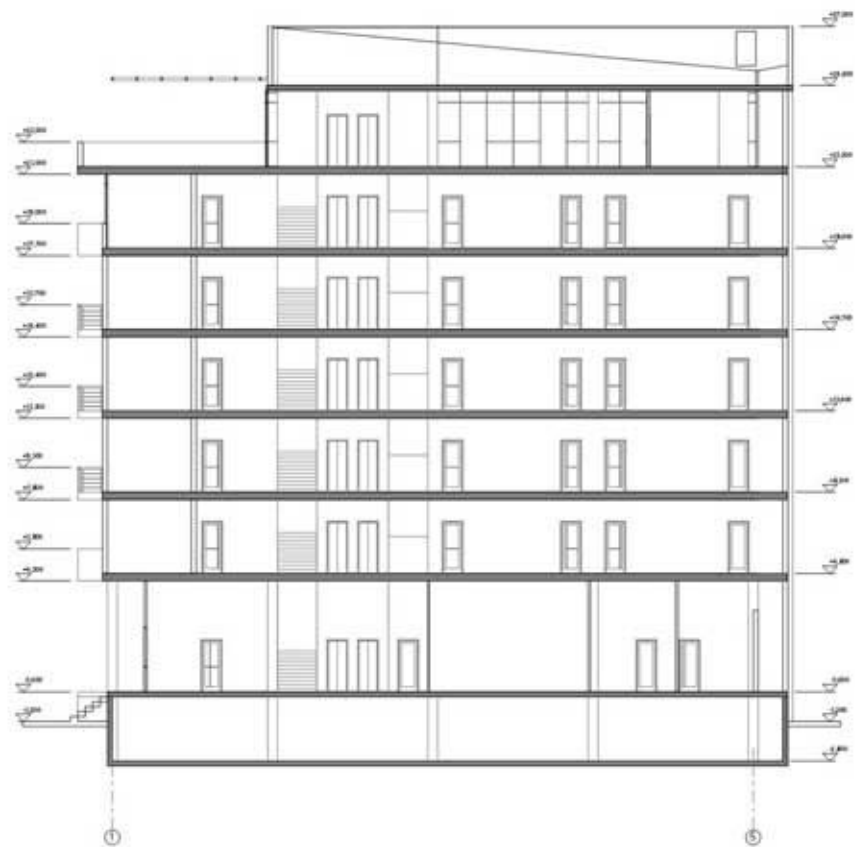

პროექტი 2-2  
შ. 1:200

